




甲级证书编号
A113007169

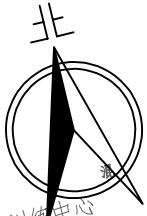

高水平训练中心

设计起点

本次设计道路与家属院大桥南侧相接

桩号: K0+000

X-231912.95

Y-208080.381

西华苑

序号	JD3	A1	0	T1	3.15
桩号	K0+083.107	Ls1	0	T2	3.15
转角	左偏 5° 9' 13.8"	A2	0	L	6.3
R	70	Ls2	0	E	0.07

设计终点

本次设计道路与现状路相接

桩号: K0+124.012

X-231792.301

Y-208052.505

三食堂

弘宇建筑设计有限公司
HONGYU ARCHITECTURAL DESIGN CO.,LTD

合作设计单位
CO-OPERATED WITH

修订

REVISE

序号 NO.	纪要 DESCRIPTION	日期 DATE
-----------	-------------------	------------

审 定 人	刘继禄	签字
审 核 人	宋志荣	签字
项目负责人	李星平	签字
专业负责人	宋志荣	签字
校 对 人	张大梅	签字
设 计 人	张大梅	签字
绘 图 人	张大梅	签字


建设单位 CLIENT	西华大学
----------------	------

项目名称 PROJECT	老宿舍区道路及围墙改造工程
子项 SUB-PRO.	

图名 DRAWING TITLE

道路平面图

工程编号 JOB NO.	
阶段 STATUS	施工图设计
比例 SCALE	图例: 1:500
日期 DATE	
	专业 DISCIPLINE 道路
	图例: 1:500
	DRAWING NO.

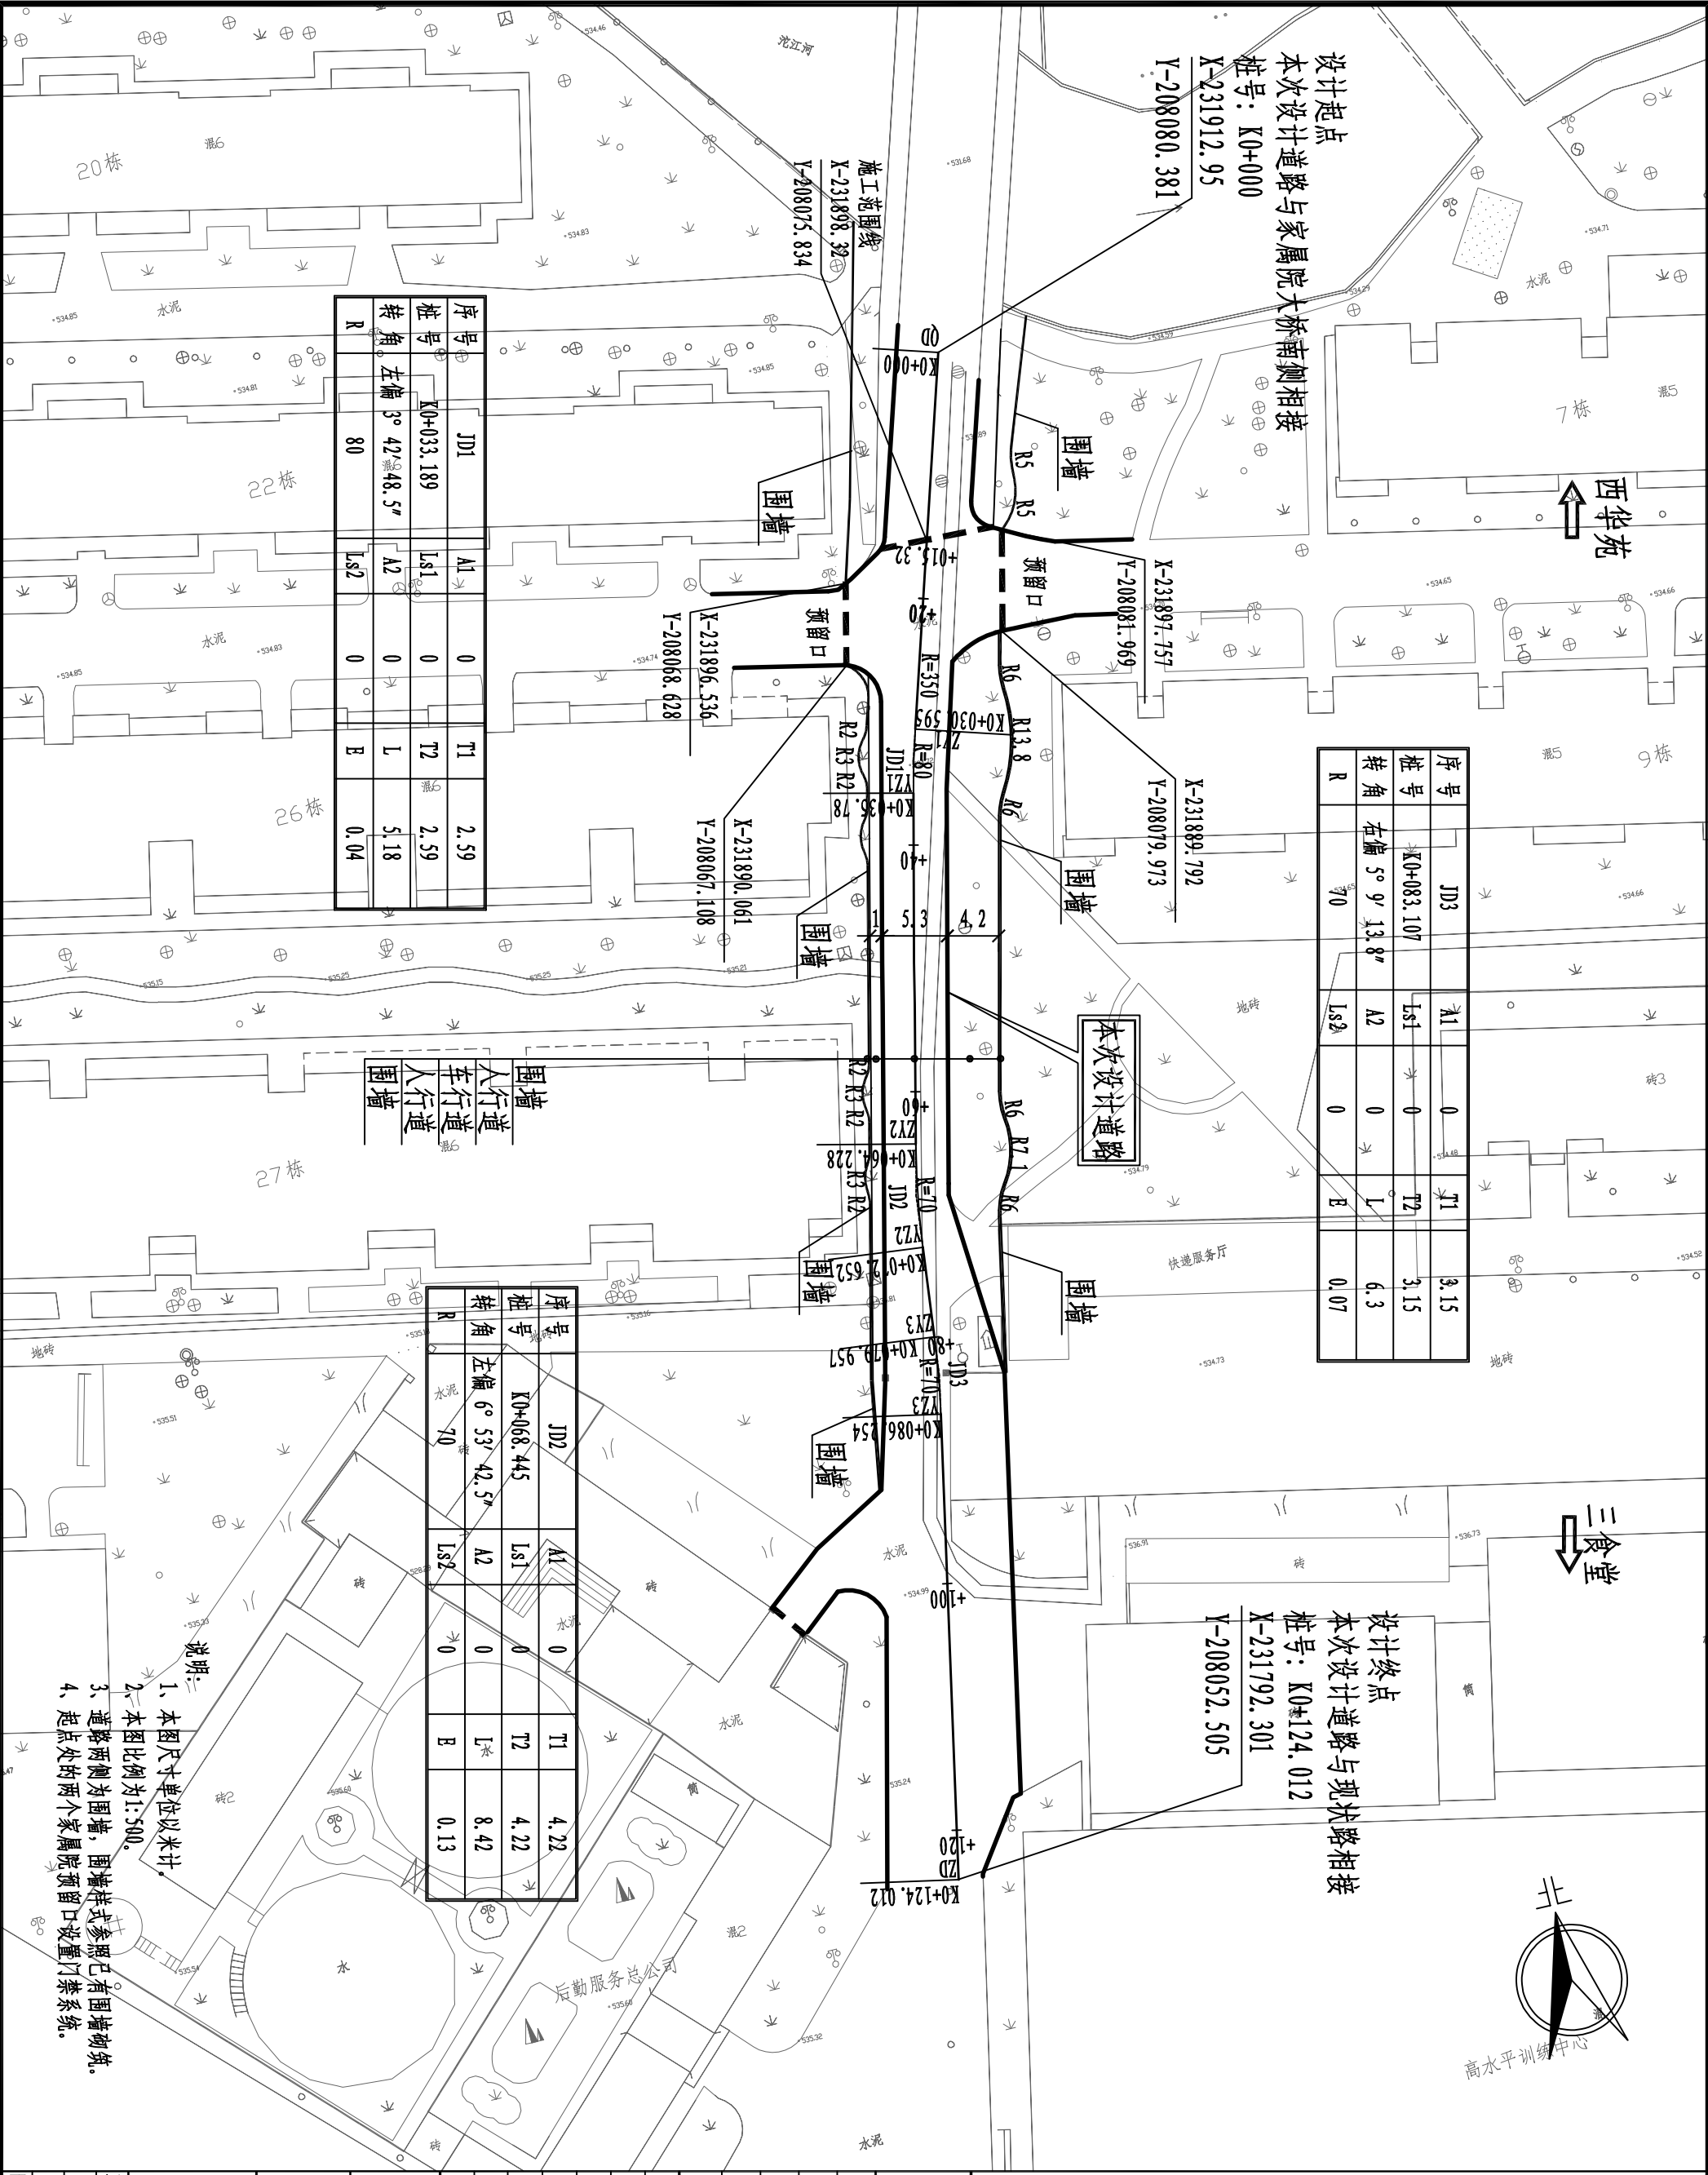

序号	JD1	A1	0	T1	2.59
桩号	K0+033.189	Ls1	0	T2	2.59
转角	左偏 3° 42' 48.5"	A2	0	L	5.18
R	80	Ls2	0	E	0.04

围墙
人行道
车行道
人行道
围墙

序号	JD2	A1	0	T1	4.22
桩号	K0+068.445	Ls1	0	T2	4.22
转角	左偏 6° 53' 42.5"	A2	0	L	8.42
R	70	Ls2	0	E	0.13

说明:

1. 本图尺寸单位以米计。
2. 本图比例为1:500。
3. 道路两侧为围墙，围墙样式参照已有围墙构筑。
4. 起点处的两个家属院预留口设置门禁系统。